



STIFTSPLATZ 5
TOP 8 - 2. OBERGESCHOSS

Wohnen im Stift Klosterneuburg




*Großzügige Räume
in denkmalgeschützten Mauern.*

*Klassische Raumfolgen
mit mittelalterlichen Gewölben.*

Ausgewählte Materialien mit Sorgfalt verarbeitet.

RESIDENZ IM STIFT KLOSTERNEUBURG

Stiftsplatz 5, 3400 Klosterneuburg
Tel. +43 1 512 36 99, info@residenz-im-stift-klosterneuburg.at

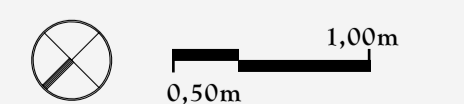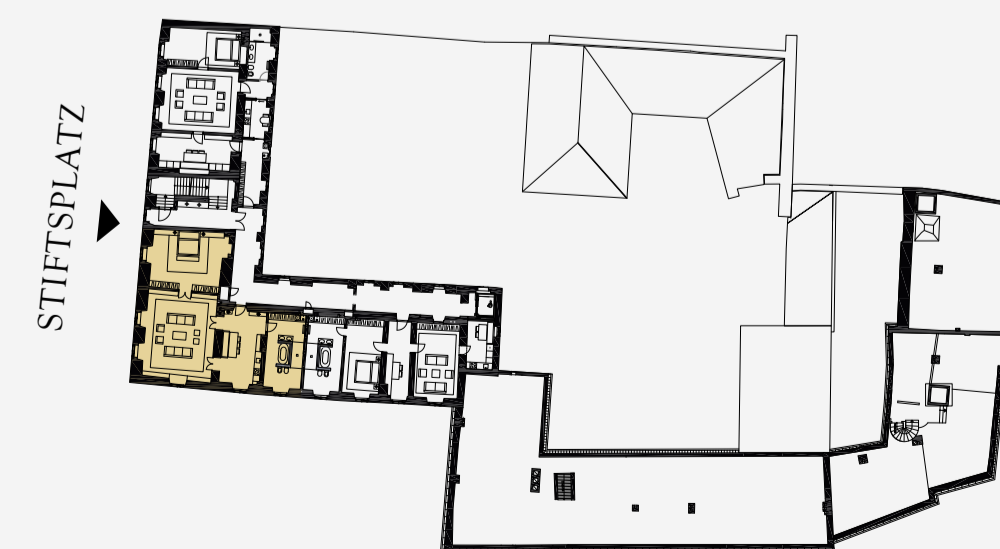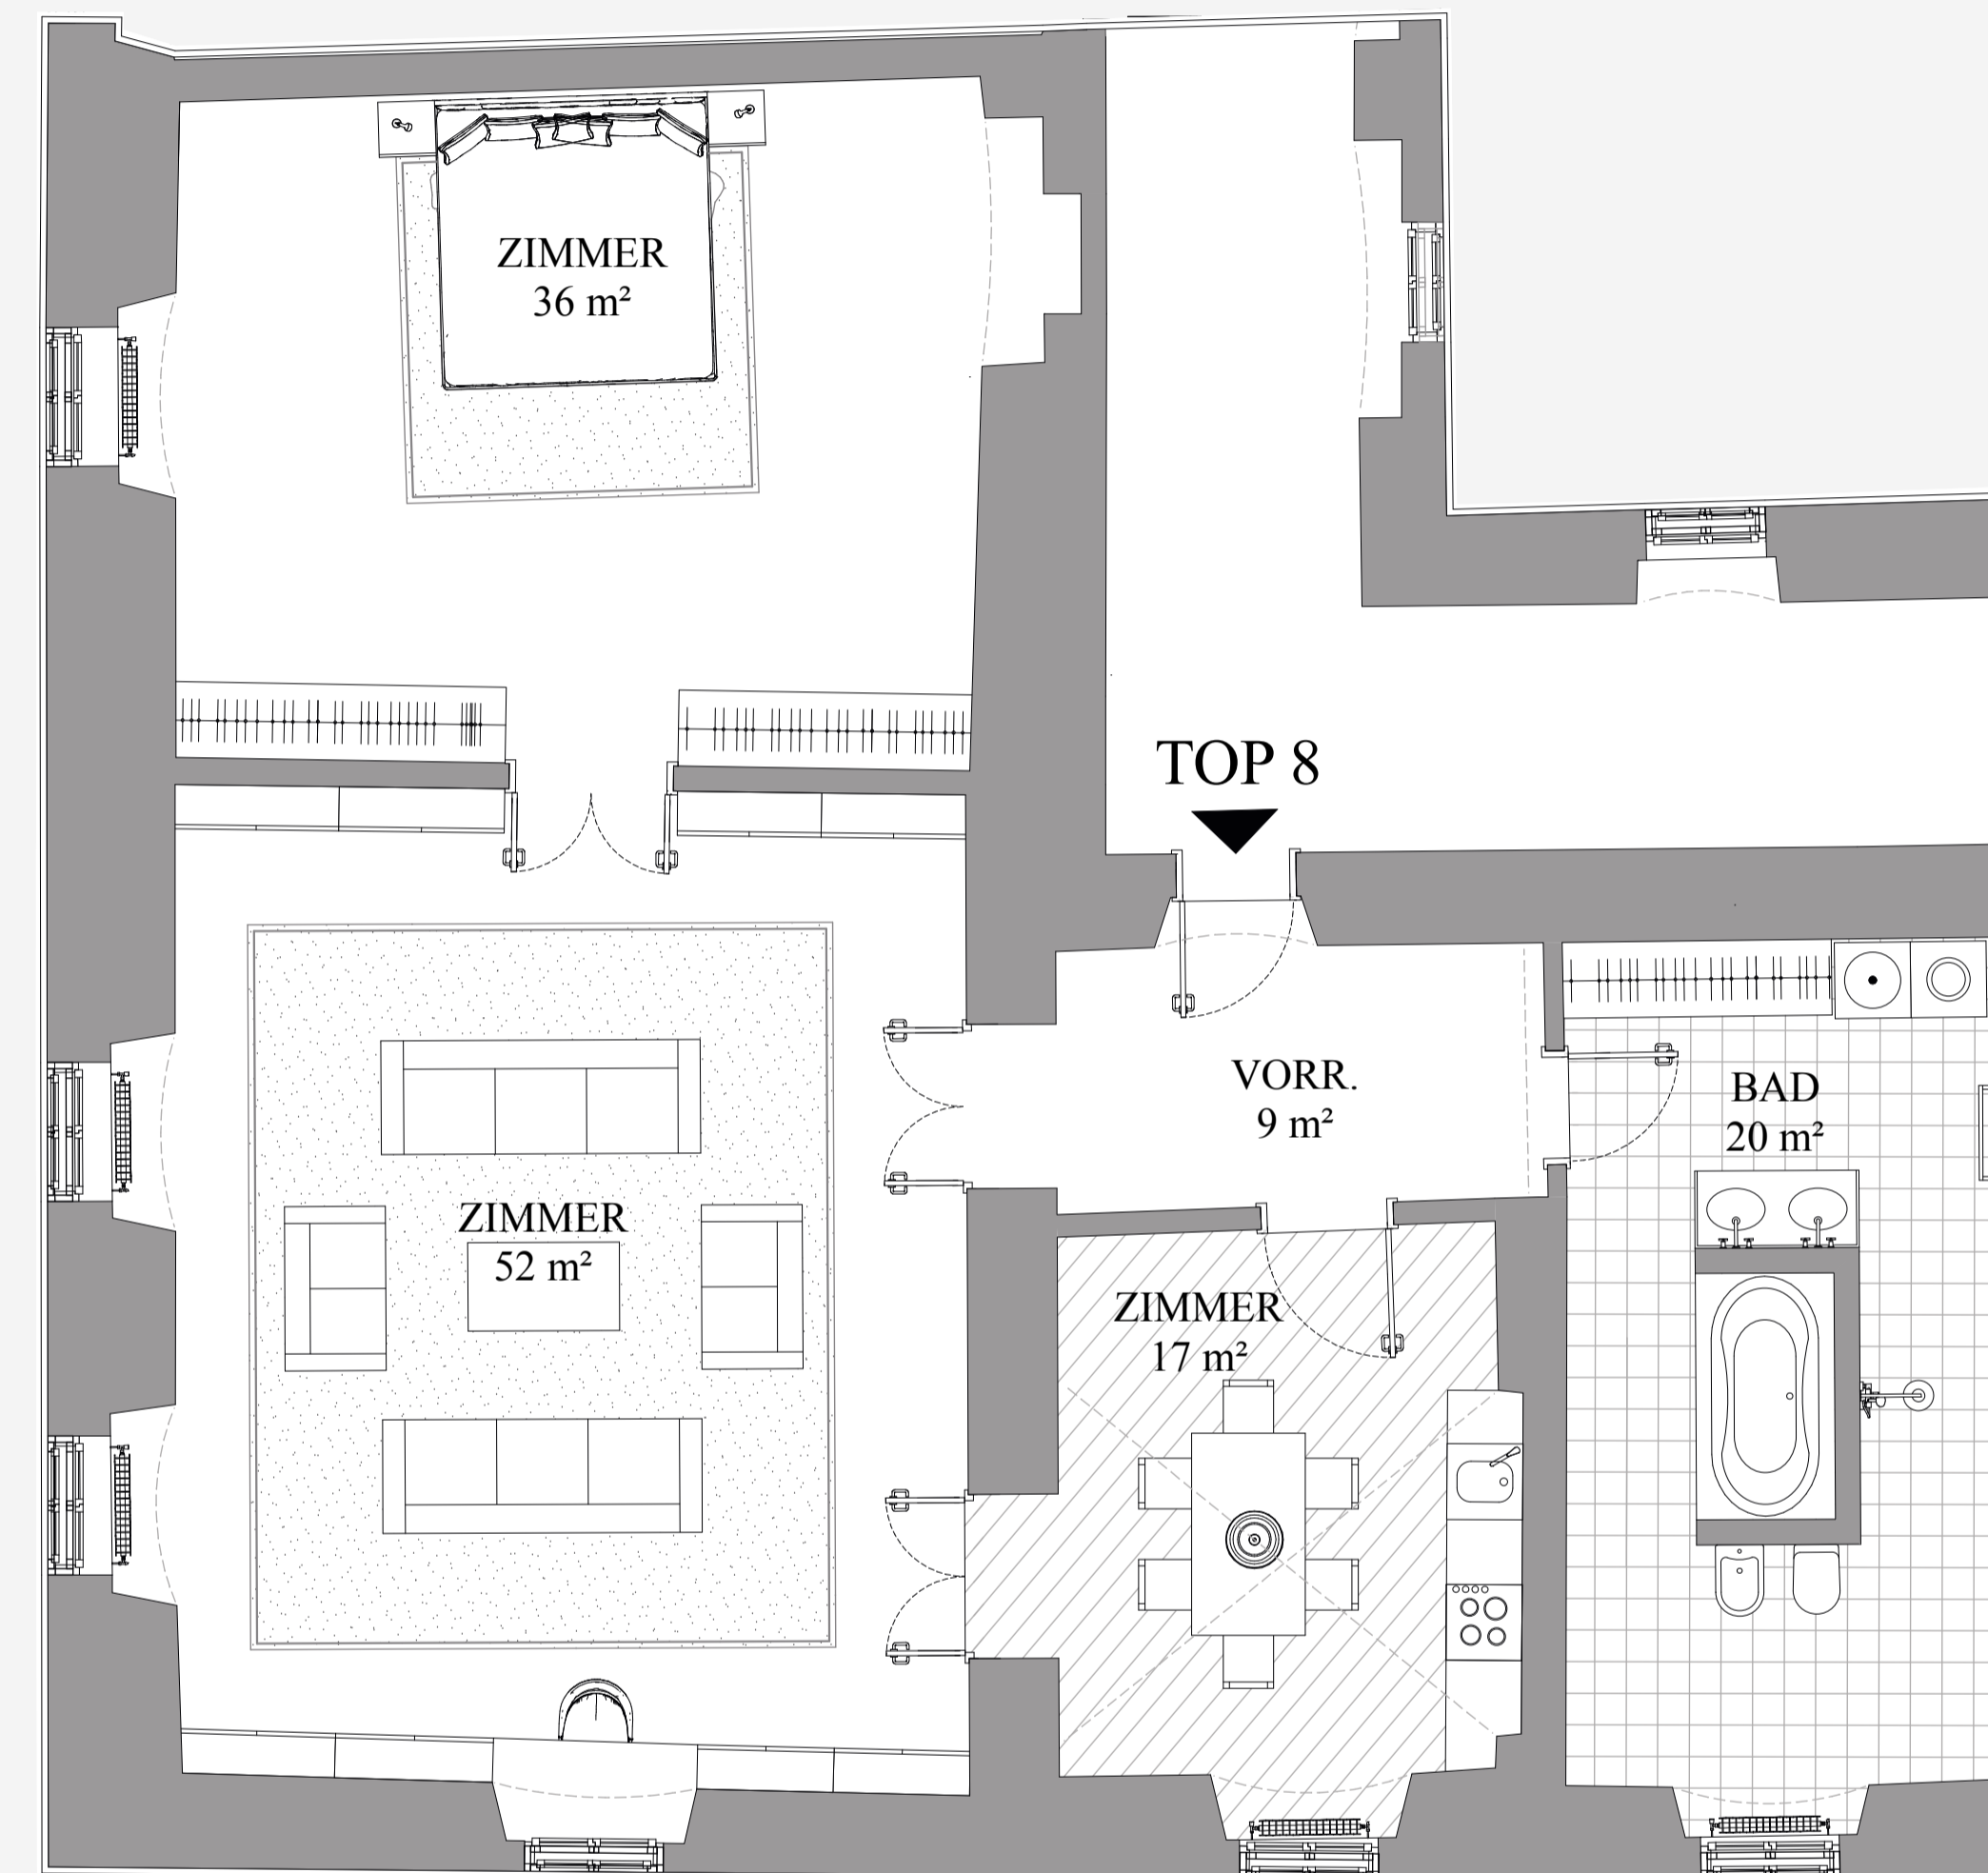

FLÄCHENANGABEN GERUNDET